


## Wohngebiet Am Speicher

## Grundstücksaufstellung

lfd. Nr.	Flurstück (künftig)	Größe (ca.) in m <sup>2</sup>	Teilgebiet lt. B-Plan	Bemerkung	Verkaufspreis EUR	Bemerkung
1	508/11	645	WA 6	zzgl. Miteigentumsanteil Anliegerstraße (im Kaufpreis inbegriffen)	206.400 €	
2	508/6	765			263.925 €	reserviert
3	508/10	640			204.800 €	
4	508/5	648			223.560 €	
5	508/4	647			223.215 €	
6	508/9	644			206.080 €	
7	508/8	640			204.800 €	
8	508/3	646			222.870 €	
9	508/2	631			217.695 €	
10	508/7	669			214.080 €	
11	508/12	839	WA 3		268.480 €	
12	508/13	825			264.000 €	
(13)	508/31	760		ca. 224 m <sup>2</sup> Grünlandanteil <i>Vermarktung ab ca. Mitte 2024 möglich</i>	191.720 €	
(14)	508/30	759		ca. 223 m <sup>2</sup> Grünlandanteil <i>Vermarktung ab ca. Mitte 2024 möglich</i>	191.570 €	
15	508/29	684		ca. 201 m <sup>2</sup> Grünlandanteil	191.955 €	reserviert
16	508/28	683		ca. 198 m <sup>2</sup> Grünlandanteil	192.175 €	
17	508/27	687		ca. 202 m <sup>2</sup> Grünlandanteil	192.775 €	
18	508/26	691		ca. 205 m <sup>2</sup> Grünlandanteil	193.560 €	
19	508/25	691		ca. 207 m <sup>2</sup> Grünlandanteil	193.190 €	
20	508/24	1035		ca. 276 m <sup>2</sup> Grünlandanteil	295.665 €	
21	508/22	673			171.615 €	
22	508/21	609			155.295 €	
23	508/20	690			175.950 €	

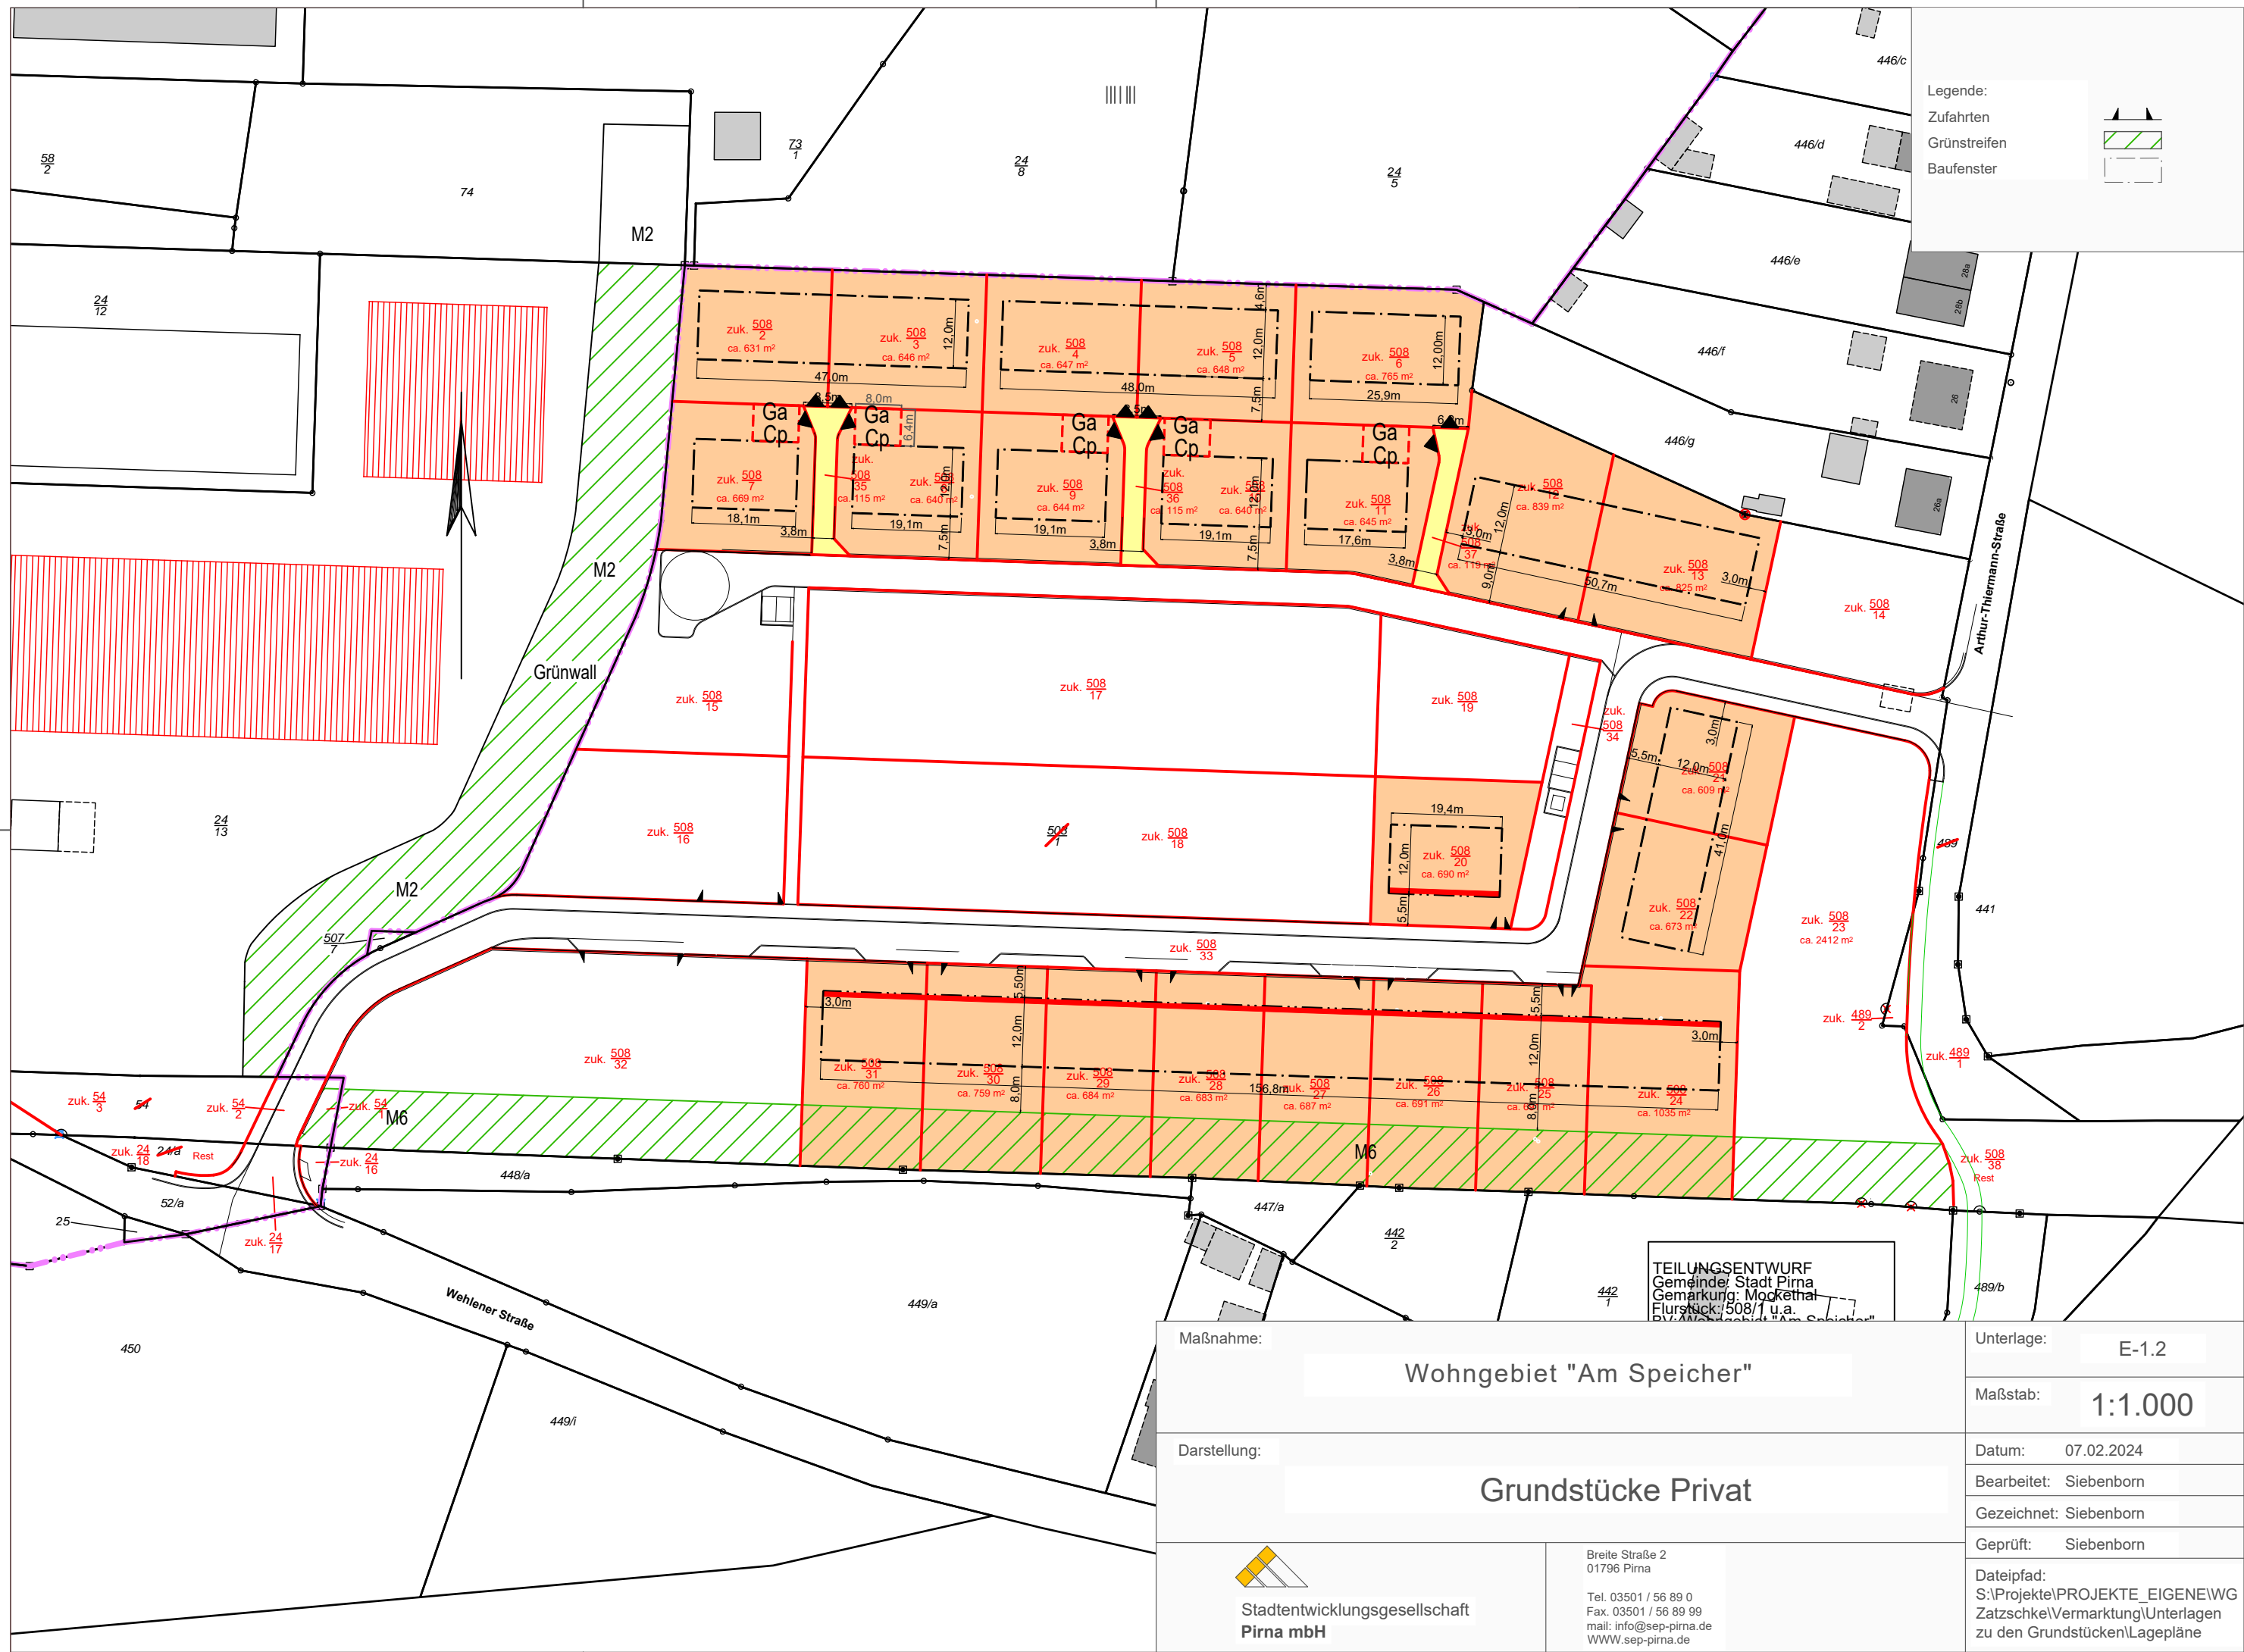

Legende:

- Zufahrten
- Grünstreifen
- Baufenster

TEILUNGSENTWURF  
 Gemeinde: Stadt Pirna  
 Gemarkung: Mockethal  
 Flurstück: 508/1 u.a.  
 B.V. 46/16, 17, 18, 19, 20, 21, 22, 23, 24, 25, 26, 27, 28, 29, 30, 31, 32, 33, 34, 35, 36, 37, 38

Maßnahme:	Wohngebiet "Am Speicher"		Unterlage:	E-1.2
Darstellung:	Grundstücke Privat		Maßstab:	1:1.000
			Datum:	07.02.2024
			Bearbeitet:	Siebenborn
			Gezeichnet:	Siebenborn
			Geprüft:	Siebenborn
			Dateipfad:	S:\Projekte\PROJEKTE_EIGENEWVG Zatzschke\Vermarktung\Unterlagen zu den Grundstücken\Lagepläne
 Stadtentwicklungsgesellschaft Pirna mbH	Breite Straße 2 01796 Pirna  Tel. 03501 / 56 89 0 Fax. 03501 / 56 89 99 mail: info@sep-pirna.de WWW.sep-pirna.de			